


PREMIS 09
D'ARQUITECTURA 10
DE MENORCA 11
12

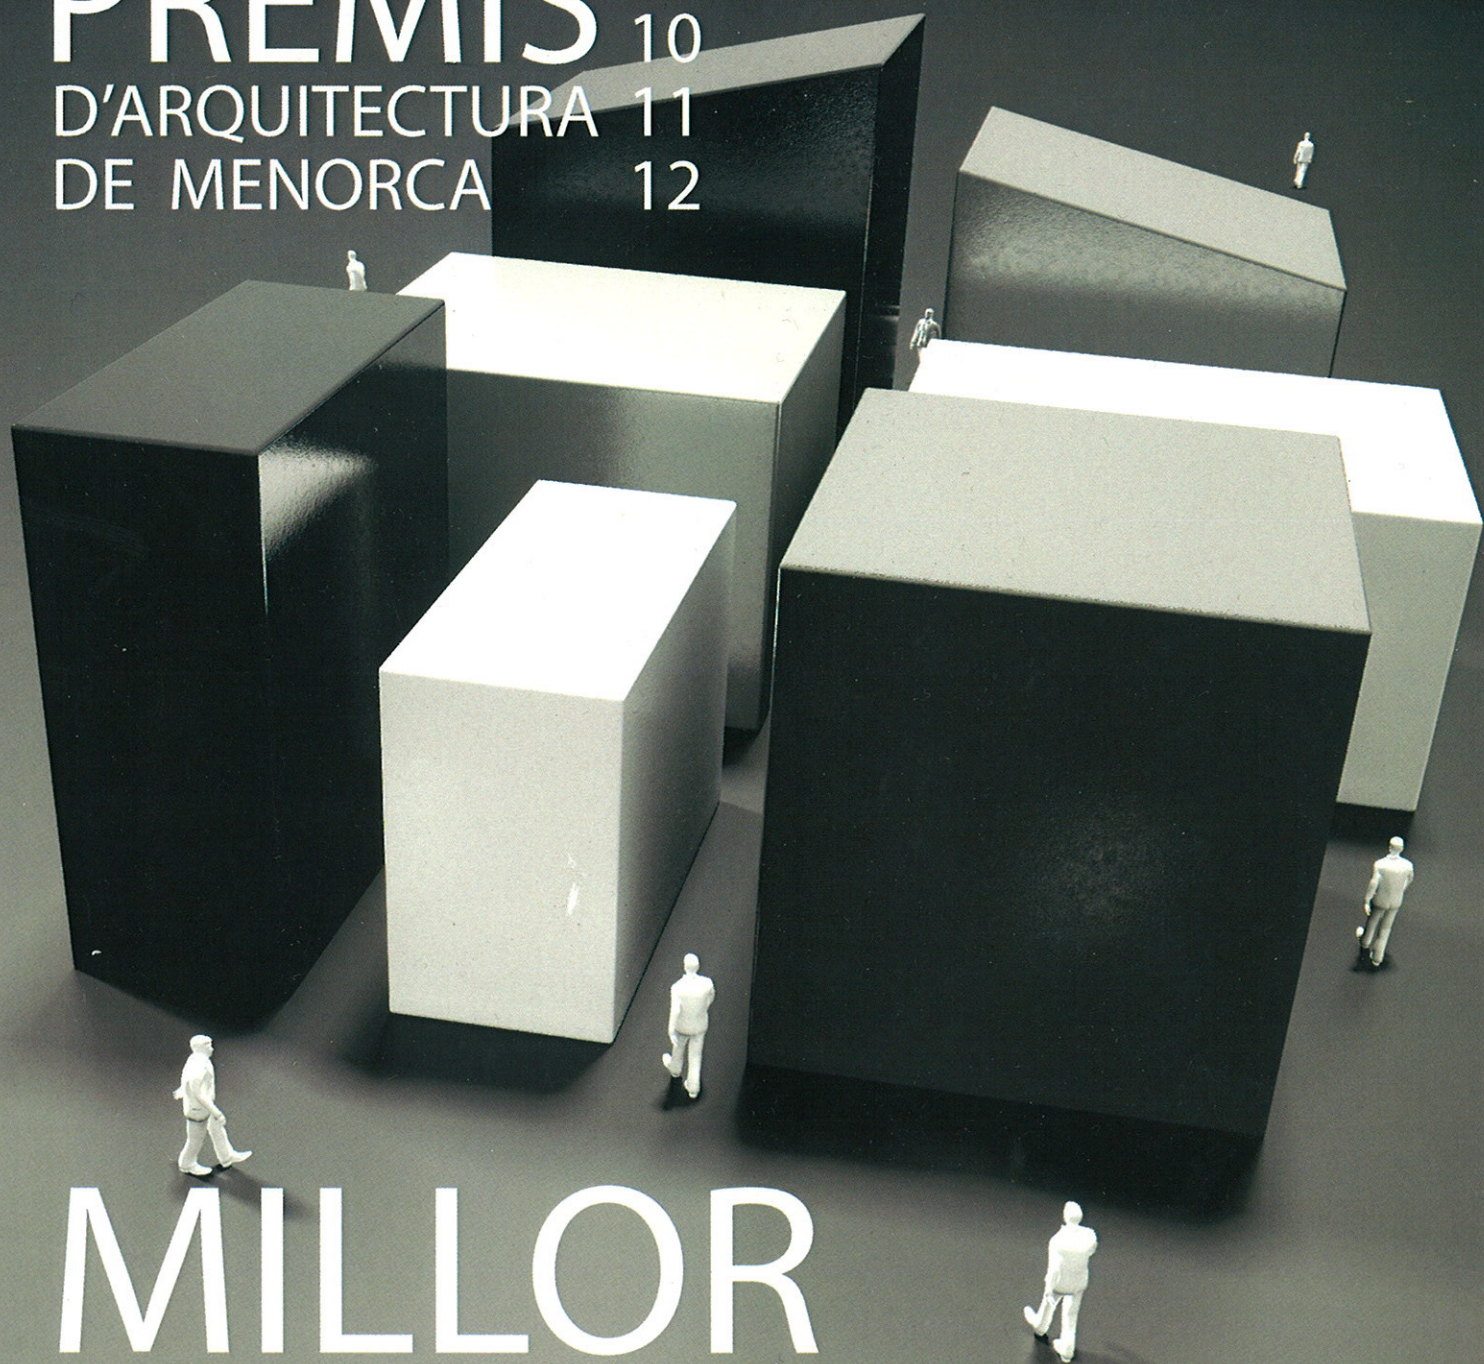

MILLOR

EDIFICI D'ÚS PÚBLIC

1ª FASE TALLER OCUPACIONAL I LABORAL

"CARLOS MIR" BINTAUFA MAÓ

ARQ. NICOLÁS FAEDO SÁEZ

PROM. ASINPROS

ARQ. TÉC. JOSÉ M^a MICHELENA SÁNCHEZ I

PONCIO PALLISER PONS

CONST. INTERPISCINAS S.L.

